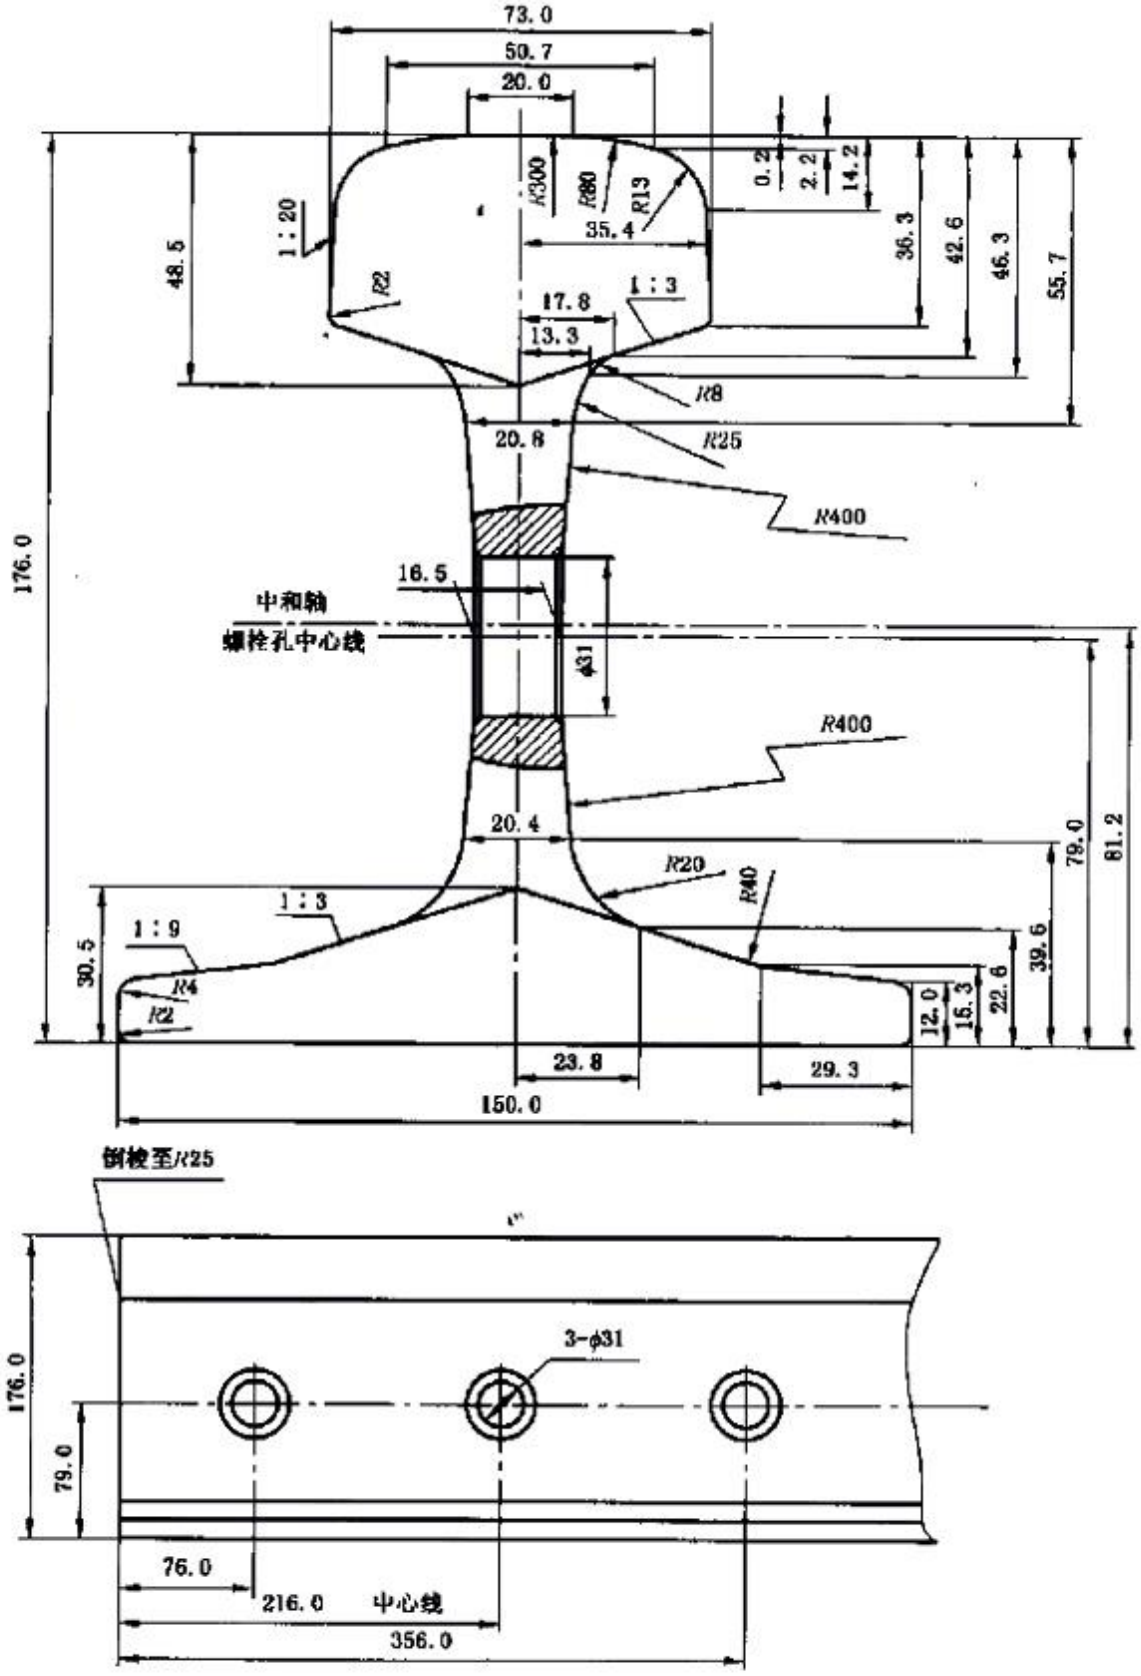

图 A.4 60 kg/m 钢轨断面图